



*Pianta piano terra di progetto*

*scala 1:100*

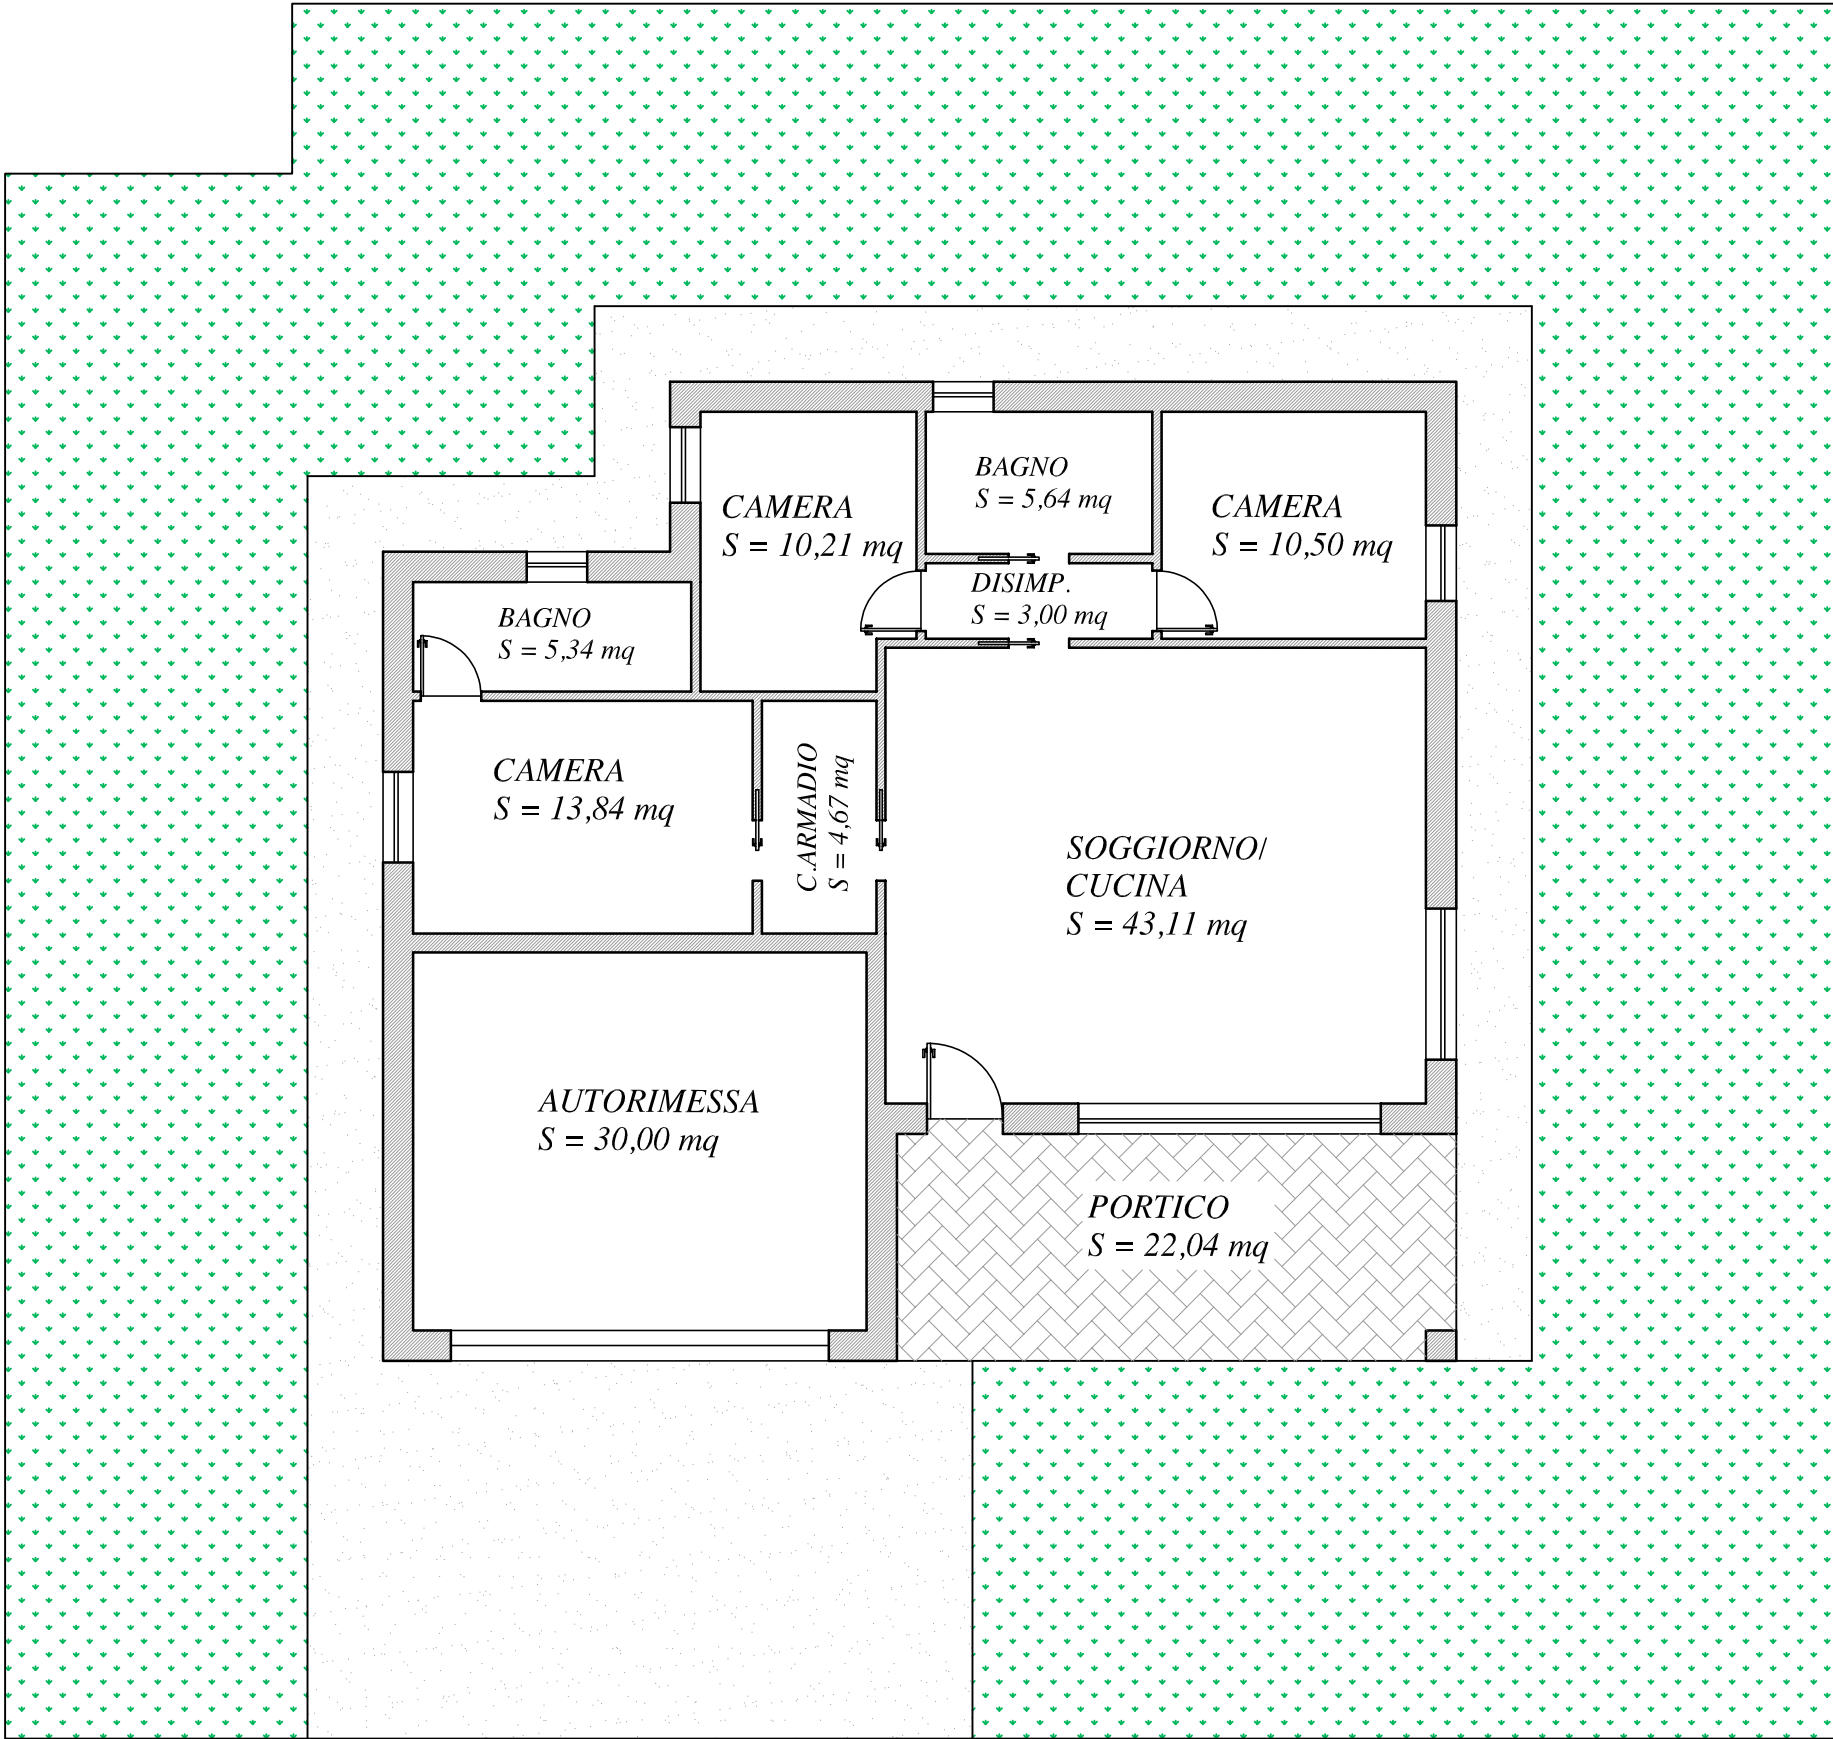

*Prospetto Ovest di progetto*

*scala 1:100*

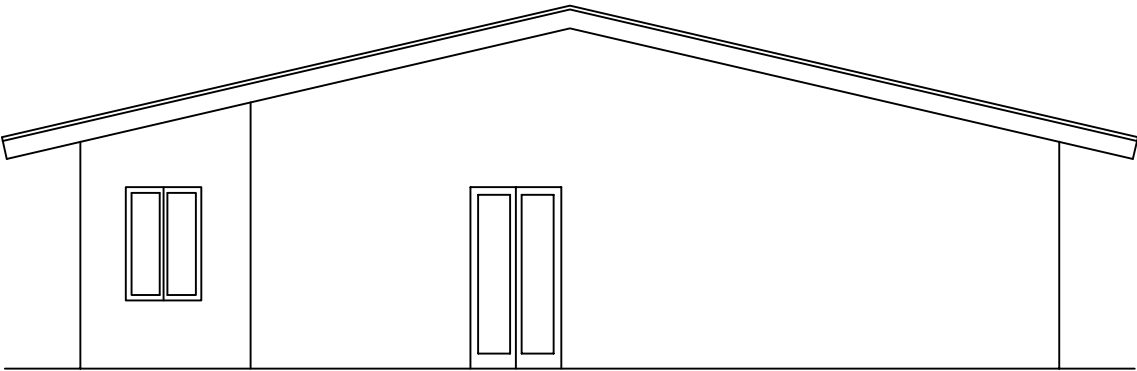

*Prospetto Sud di progetto*

*scala 1:100*

