



Pianta piano terra di progetto

scala 1:100

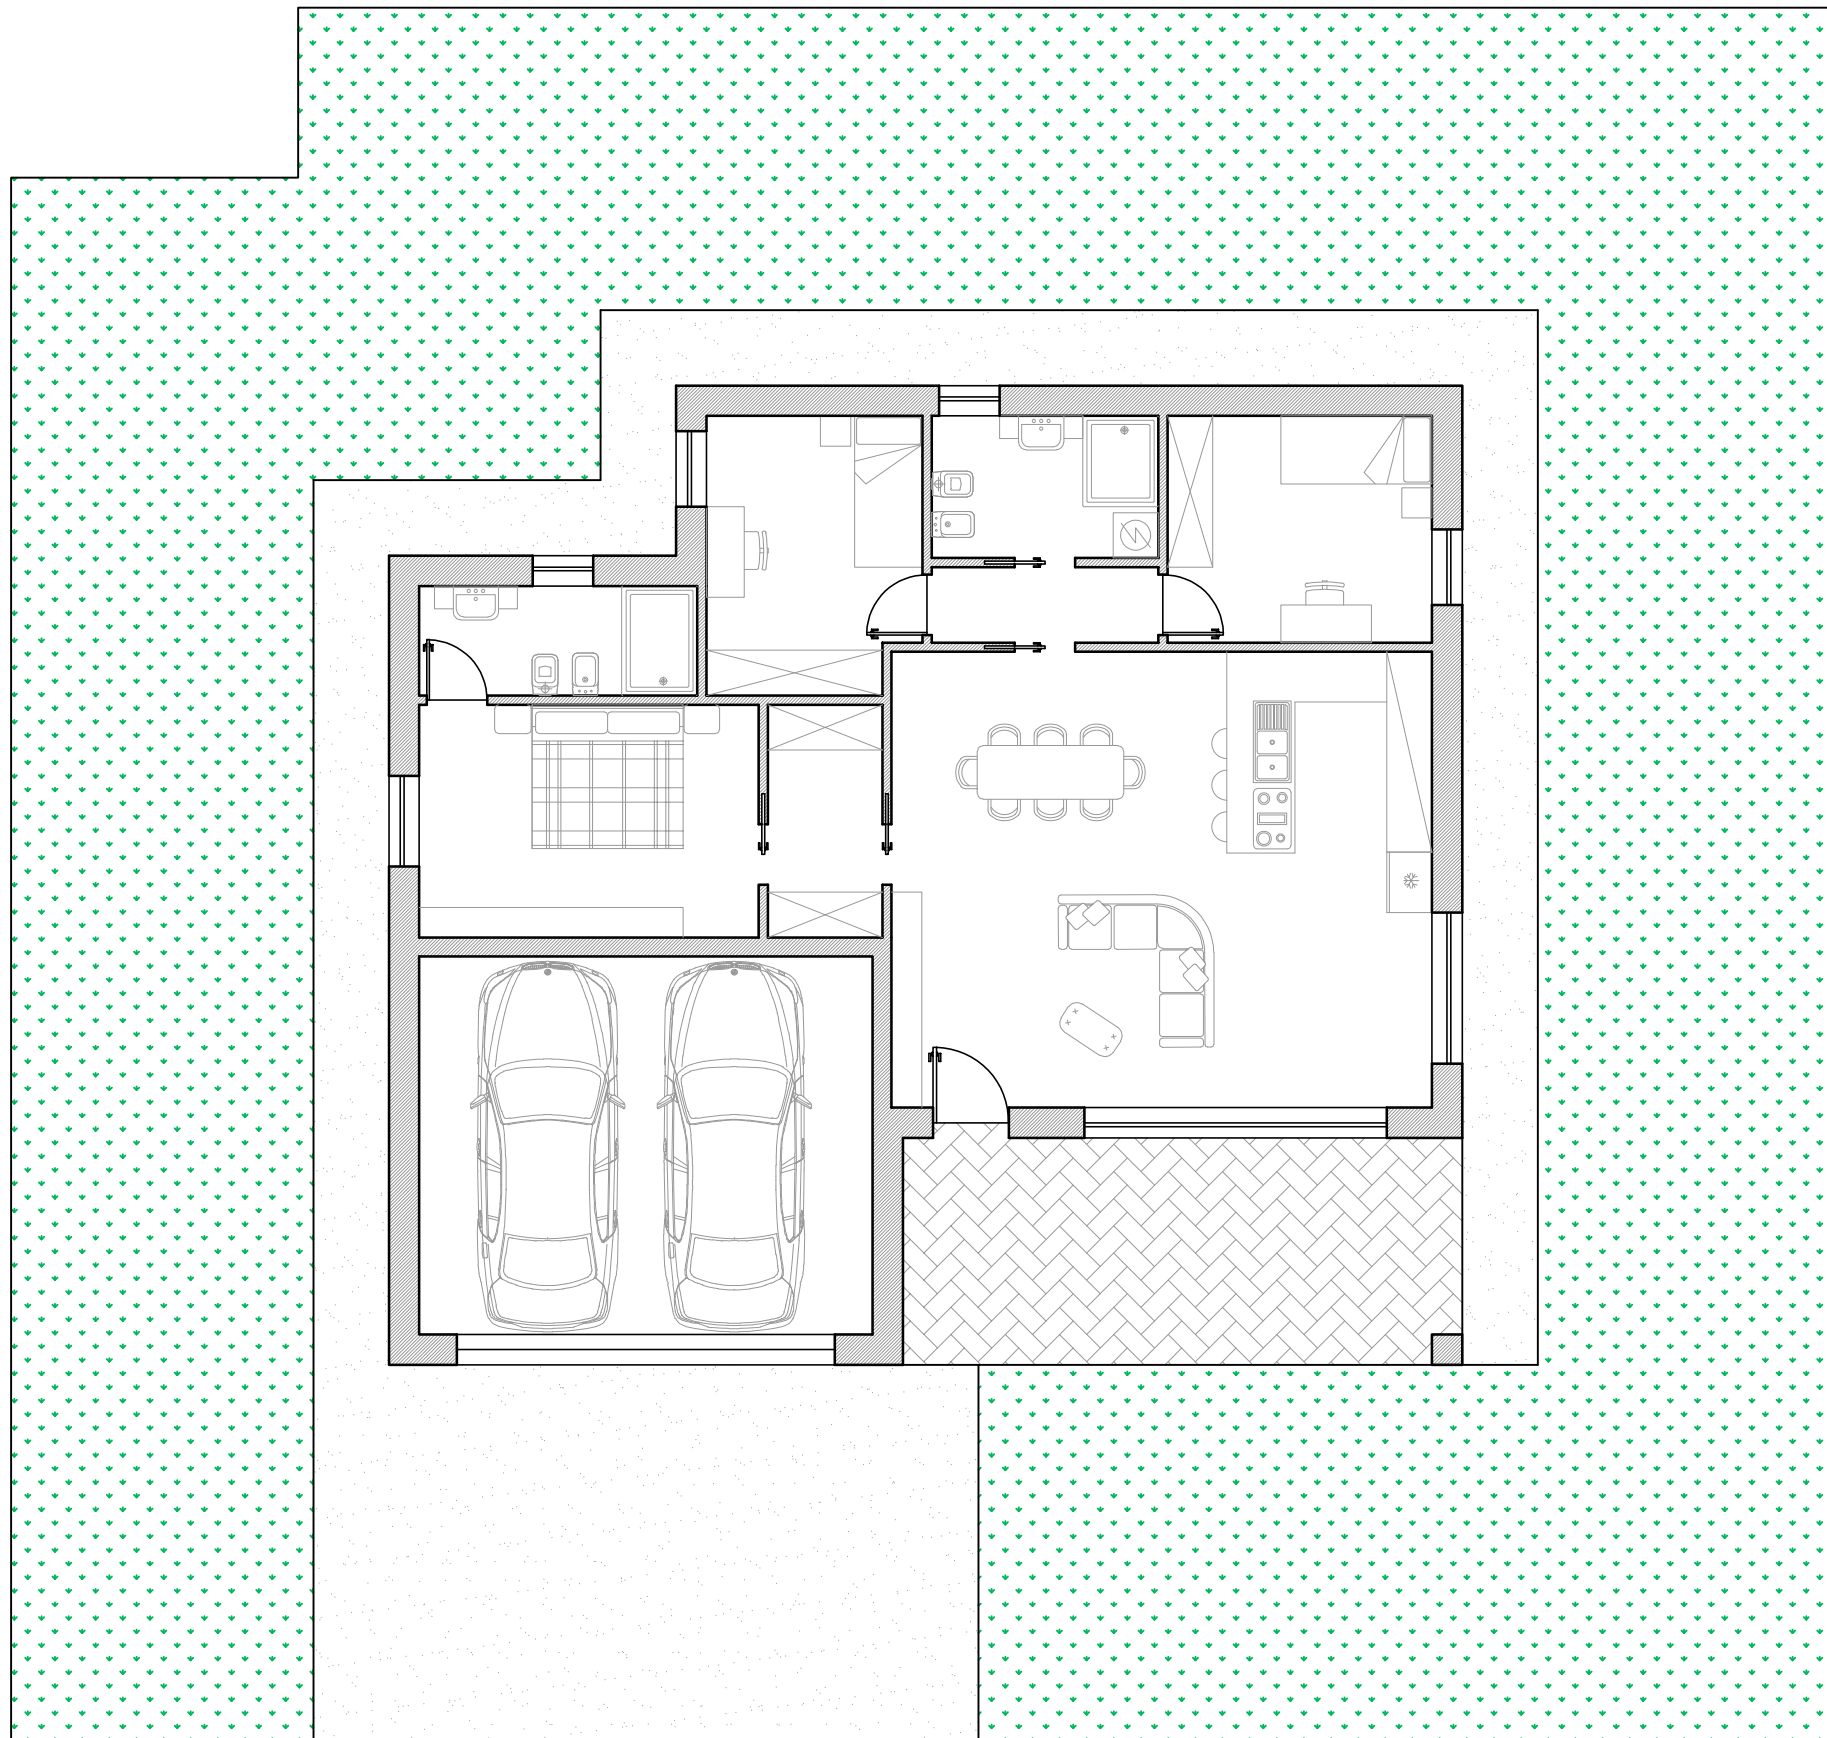

Prospetto Est di progetto

scala 1:100

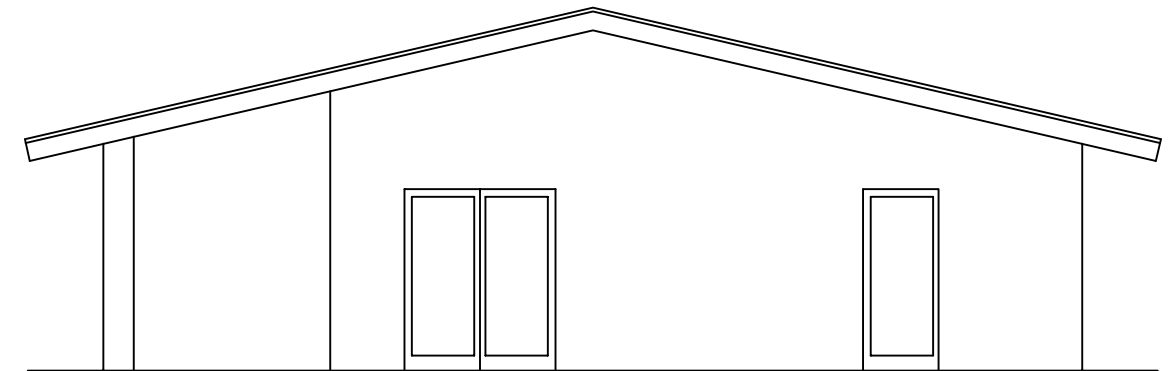

Prospetto Nord di progetto

scala 1:100

